


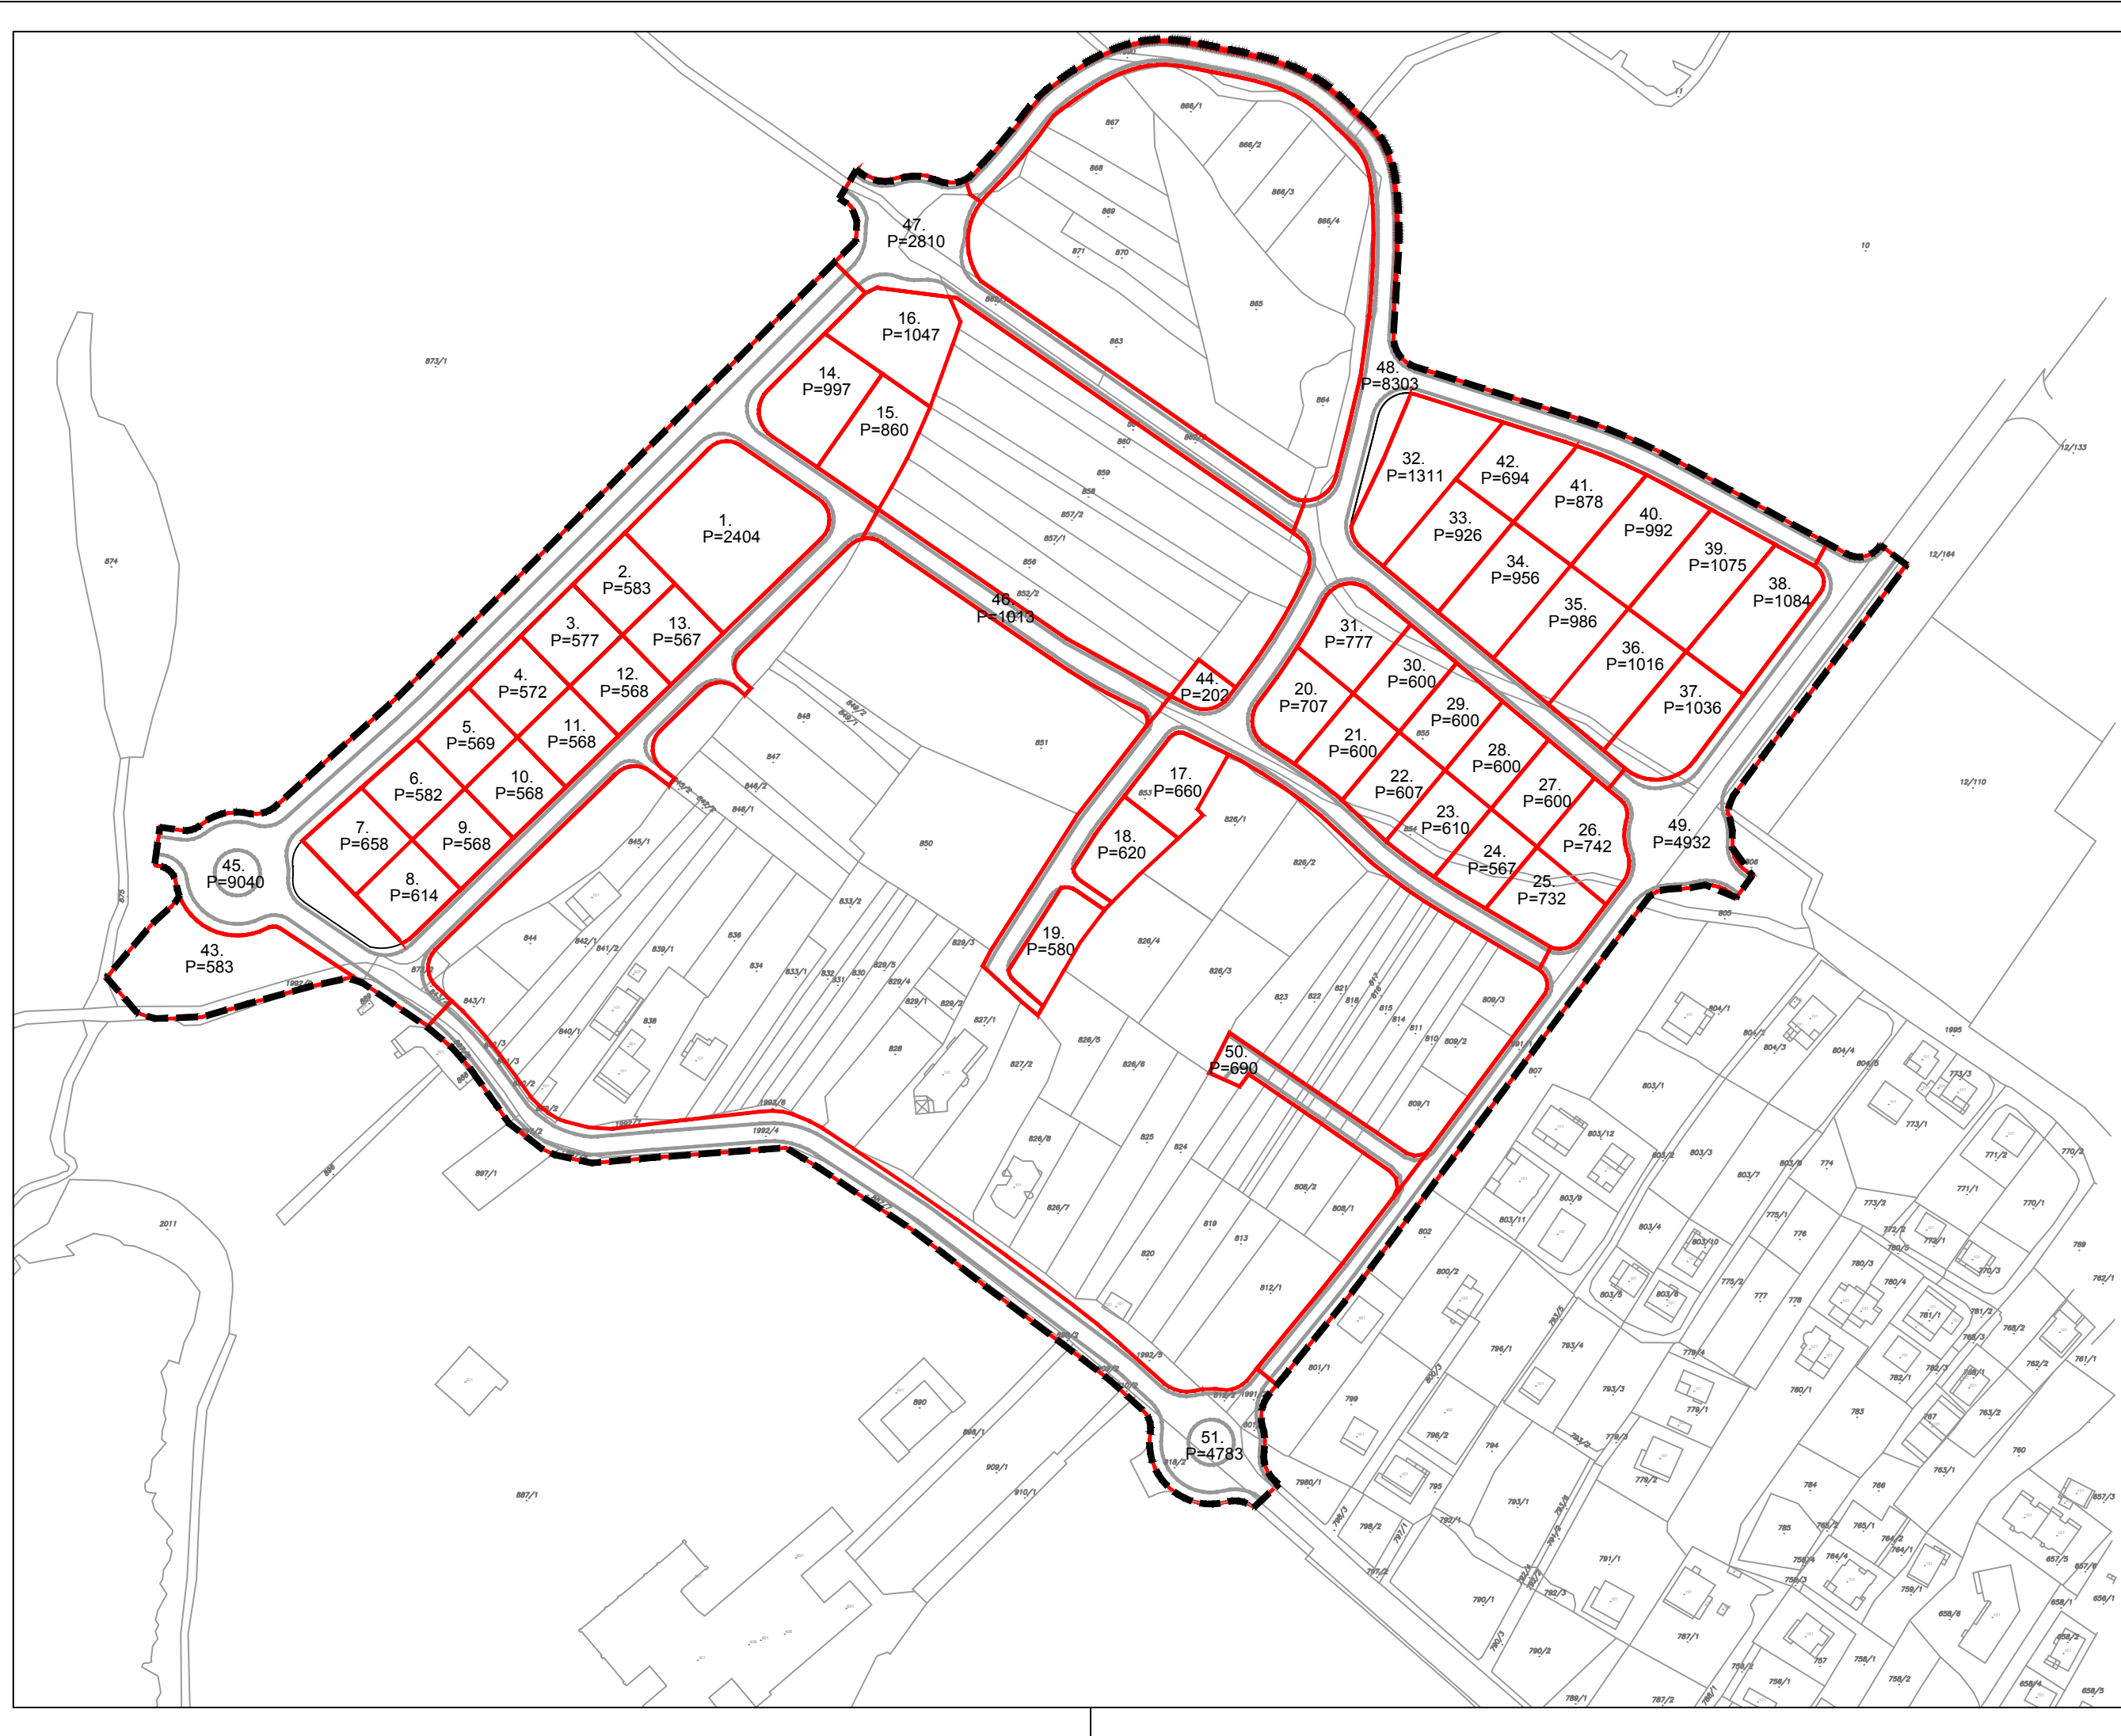

GRANICE

OBUHVAT UPU-a

PREPARCELACIJA

GRANICA NOVOPLANIRANE GRADEVNE ČESTICE

1.

OZNAKA NOVOPLANIRANE GRADEVNE ČESTICE

P=629

POVRŠINA PLANIRANE ČESTICE

S

ARHEO d.o.o.

projekiranje i prostorno planiranje

OPĆINA PAKOŠTANE

IZMJENE I DOPUNE URBANISTIČKOG PLANA UREĐENJA

PODRUČJA KOSTELJ-PAKOŠTANE

4. NAČIN I UVJETI GRADNJE

Županja:	ZADARSKA
Općina:	PAKOŠTANE
Naziv prostornog plana:	IZMJENE I DOPUNE URBANISTIČKOG PLANA UREĐENJA
	PODRUČJA KOSTELJ-PAKOŠTANE
Faza izrade prostornog plana:	
Naziv kartografskog prikaza:	PLAN PARCELACIJE
Broj kartografskog prikaza	4.C.
Mjerilo kartografskog prikaza	1 : 2000
Odluka o izradi prostornog plana:	Odluka o donošenju plana:
"Službeni glasnik Općine Pakoštane" 2/14.	"Službeni glasnik Općine Pakoštane" 02/17.
Javna rasprava (datum objave):	Javni uvid održan
"Zadarski list" 18.06.2016.	od 27.06.2016.
Ispravak "Zadarski list" 21.06.2016.	do 04.07.2016.
Pečat upravnog tijela odgovornog za provođenje javne rasprave:	Odgovorna osoba za provođenje javne rasprave:
M.P.	Marijana Došen, dipl.iur.
Suglasnost temeljem odredbe članka 108. Zakona o prostornom uređenju. ("Narodne novine", br. 153/13) Ministarstvo graditeljstva i prostornoga uređenja, Uprava za prostorno uređenje, pravne poslove i programe Europske unije K1/350-02/16-19/89- Ur.br. 531-06-1-1-2-17-6, od 13.02. 2017.	
Pravna osoba koja je izradila plan:	ARHEO d.o.o.
	Tomislavova 11, Zagreb
Pečat pravne osobe koja je izradila plan:	Odgovorna osoba:
M.P.	Direktor : Mario Pezeš, dipl.ing.arh.
Odgovorni voditelj izrade plana :	Mario Pezeš, dipl.ing.arh. - ovlaštani arhitekt urbanist
Stručni tim u izradi plana:	
Mario Pezeš, dipl.ing.arh. - ovlaštani arhitekt urbanist	Damir Batarelo, dipl. iur.
Aron Varga, dipl.ing.arh. - ovlaštani arhitekt	Vesna Pezeš, dipl. sociolog
Antonio Baković, dipl.ing.grad. - ovlaštani ing. građevinarstva	Vera Varga, dipl. biolog
Jelena Luketa, dipl.ing.arh.	Ivan Sović, ing.el.
Josip Horvat, dipl.ing.prom. - ovlaštani inženjer	
Janja Novaković, dipl.ing.arh. - ovlaštani arhitekt urbanist	
Pečat Općinskog vijeća:	Predsjednik Općinskog vijeća:
M.P.	g. Slavko Maksan
Istovjetnost ovog prostornog plana s izvornikom ovjerava:	Pečat nadležnog upravnog tijela:
	M.P.