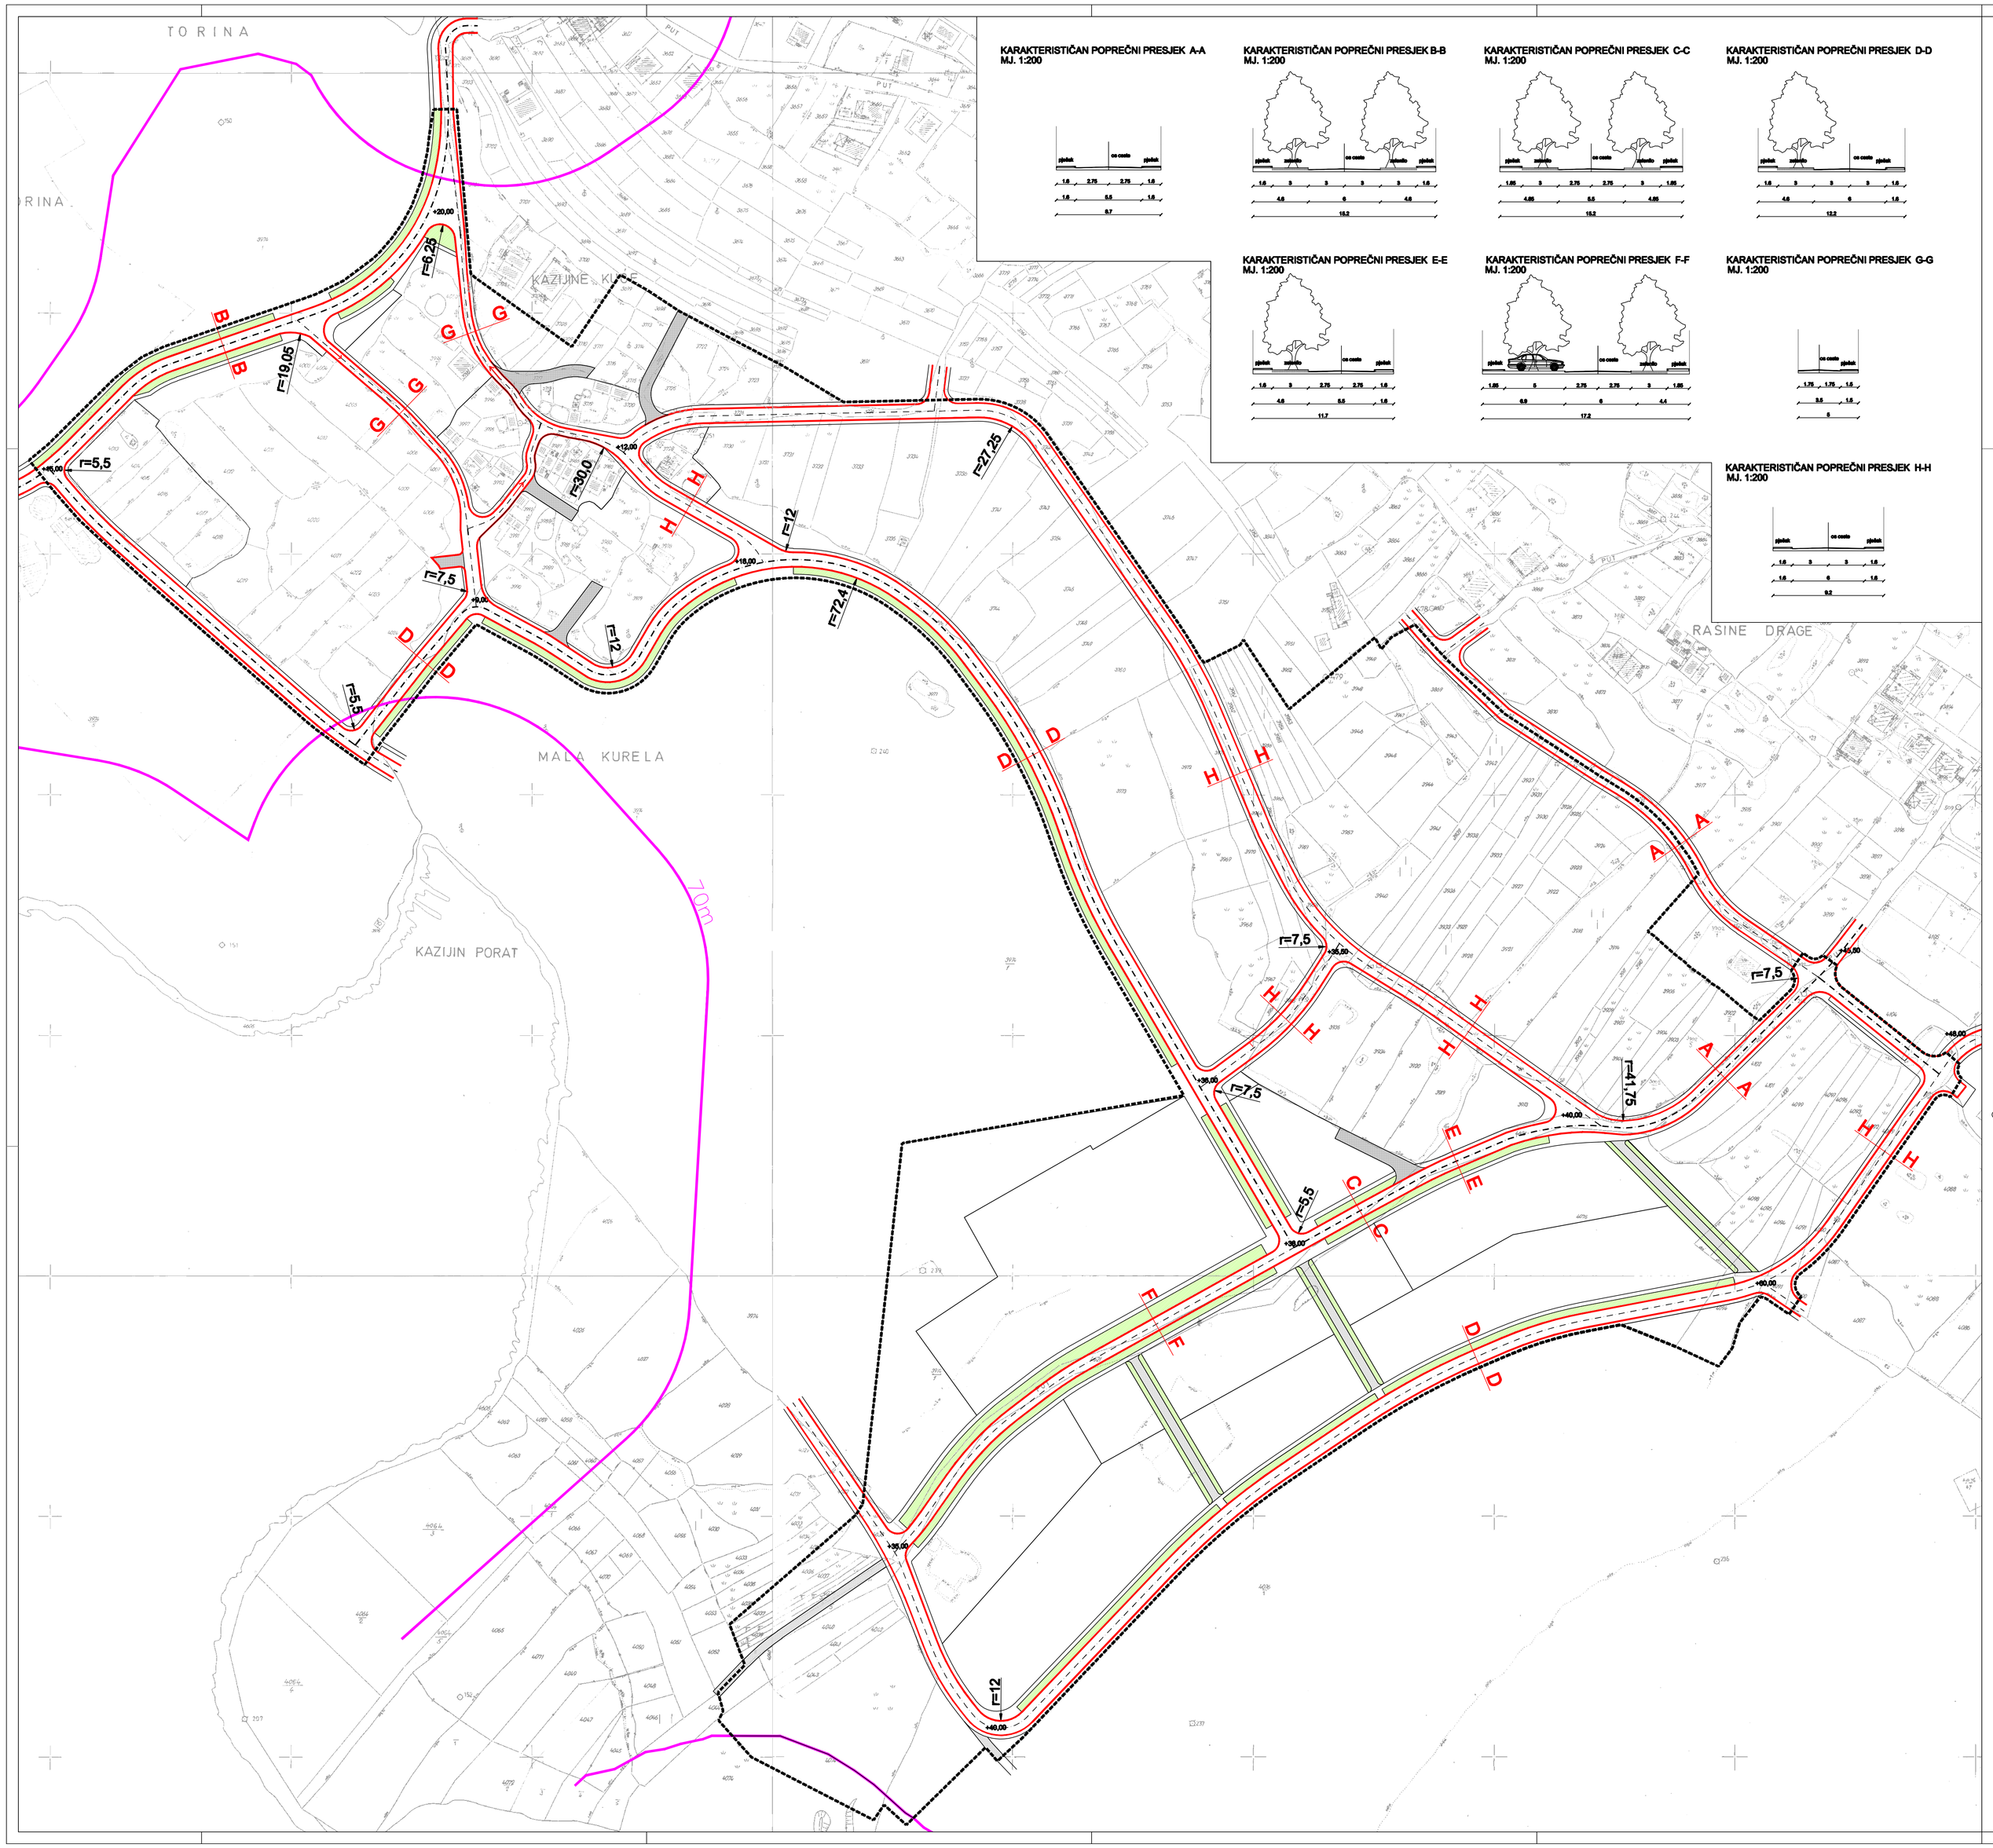

KARAKTERISTIČAN POPREČNI PRESJEK A-A
MJ. 1:200

KARAKTERISTIČAN POPREČNI PRESJEK B-B
MJ. 1:200

KARAKTERISTIČAN POPREČNI PRESJEK C-C
MJ. 1:200

KARAKTERISTIČAN POPREČNI PRESJEK D-D
MJ. 1:200

KARAKTERISTIČAN POPREČNI PRESJEK E-E
MJ. 1:200

KARAKTERISTIČAN POPREČNI PRESJEK F-F
MJ. 1:200

KARAKTERISTIČAN POPREČNI PRESJEK G-G
MJ. 1:200

KARAKTERISTIČAN POPREČNI PRESJEK H-H
MJ. 1:200

LEGENDA

OBUHVAT UPU-a

PROMET

GLAVNA MJESNA ULICA

SABIRNA ULICA

ZELENE POVRŠINE

KOLNO-PJEŠAČKE POVRŠINE

PJEŠAČKE POVRŠINE

r=12,01 RADIJUS ZAKRIVLJENOSTI

A OZNAKA PRESJEKA CESTE

+74,60 APROKSIMATIVNE VISINSKE KOTE PROMETNICE

M 1:1000

100 m²

0 5 10 20 50 100

S

OPĆINA PAKOŠTANE

URBANISTIČKI PLAN UREĐENJA ZA PODRUČJE "KAZIN"

2. PROMETNA, ULIČNA I KOMUNALNA INFRASTRUKTURNA MREŽA

Županija: Općina:	ZADARSKA PAKOŠTANE
Naziv prostornog plana:	URBANISTIČKI PLAN UREĐENJA ZA PODRUČJE "KAZIN"
Naziv kartografskog prikaza:	PROMET
Broj kartografskog prikaza 2.1	Mjerilo kartografskog prikaza 1:1000
Odluka o izradi Plana: Službeni glasnik Općine Pakoštane br.01/08	Odluka Općinskog vijeća o donošenju Plana: Službeni glasnik Općine Pakoštane 01/11
Objava javne rasprave (datum): Zadarski list 12.06.2009. Zadarski list 10.04.2009. Zadarski list 06.05.2010.	Javni uvid održan: od 19.06.2009. do 18.07.2009. Ponovljeni javni uvid održan: od 20.04.2009. do 27.04.2009. II. Ponovljeni javni uvid održan: od 18.06.2010. do 30.06.2010.
Pečat tijela odgovornog za provođenje javne rasprave: M.P.	Odgovorna osoba za provođenje javne rasprave: ..... g. Milivoj Kurtov, oecc
Suglasnost na plan temeljem članka 97. Zakona o prostornom uređenju i gradnji (NN 76/07 i 38/09) Ministarstvo zaštite okoliša, prostornog uređenja i graditeljstva Uprava za prostorno uređenje -klasa:350-02/11-13/20; ur.br. 531-06-11-2 od:11.ožujka 2011.	
Pravna osoba koja je izradila plan:	ARHEO d.o.o. Avenija Dubrovnik 6, Zagreb
Pečat pravne osobe koja je izradila plan: M.P.	..... Direktor : Mario Pezelj, dipl.ing.arh.
Stručni tim u izradi plana: Aron Varga, dipl.ing.arh. Mario Pezelj, dipl.ing.arh., Branimir Foje, dipl.ing.arh. Robert Jakovina, dipl. ing.arh.	Željka Kajfeš, dipl.ing.arh. Ana Stanišić, dipl.ing.arh. Jelena Luketa, dipl.ing.arh. Josip Horvat, dipl.ing.promete Antonio Baković, dipl.ing.grad.
Odgovorni voditelj izrade plana:	Aron Varga,dipl.ing.arh.,ovlašteni arh.
Pečat općinskog vijeća: M.P.	Predsjednik općinskog vijeća: ..... gosp. Ive Krežević
Istovjetnost prostornog plana s izvornikom ovjerava:	Pečat nadležnog tijela: M.P.