


LEGENDA

- ▬▬▬▬ OBLAST UPG 4
- ▬▬▬▬ GRANICE
- ▬▬▬▬ OSTALE GRANICE
- ▬▬▬▬ GRANICA POJASA DRINE 25m OD OBLASTI CRTE
- ▬▬▬▬ VODNOGOSPODARSKI SUSTAV
- ▬▬▬▬ VODOOPSKRBA
- ▬▬▬▬ VODOOPSKRBI NE CJELOVITOSTI (PLANIRANO)
- ▬▬▬▬ ODVODNJA OTPADNIH VODA
- ▬▬▬▬ ODVODNI KANALI (PLANIRANO)
- ▬▬▬▬ TLAČNI VODI (PLANIRANO)
- ▬▬▬▬ KANAL OBORINSKE ODVODNJE (PLANIRANO)
- ▬▬▬▬ SMJER ODVODNJE
- ⊕ CRPNA STANICA (PLANIRANO)
- ⊕ SEPARATOR ULJA I MASTI (PLANIRANO)

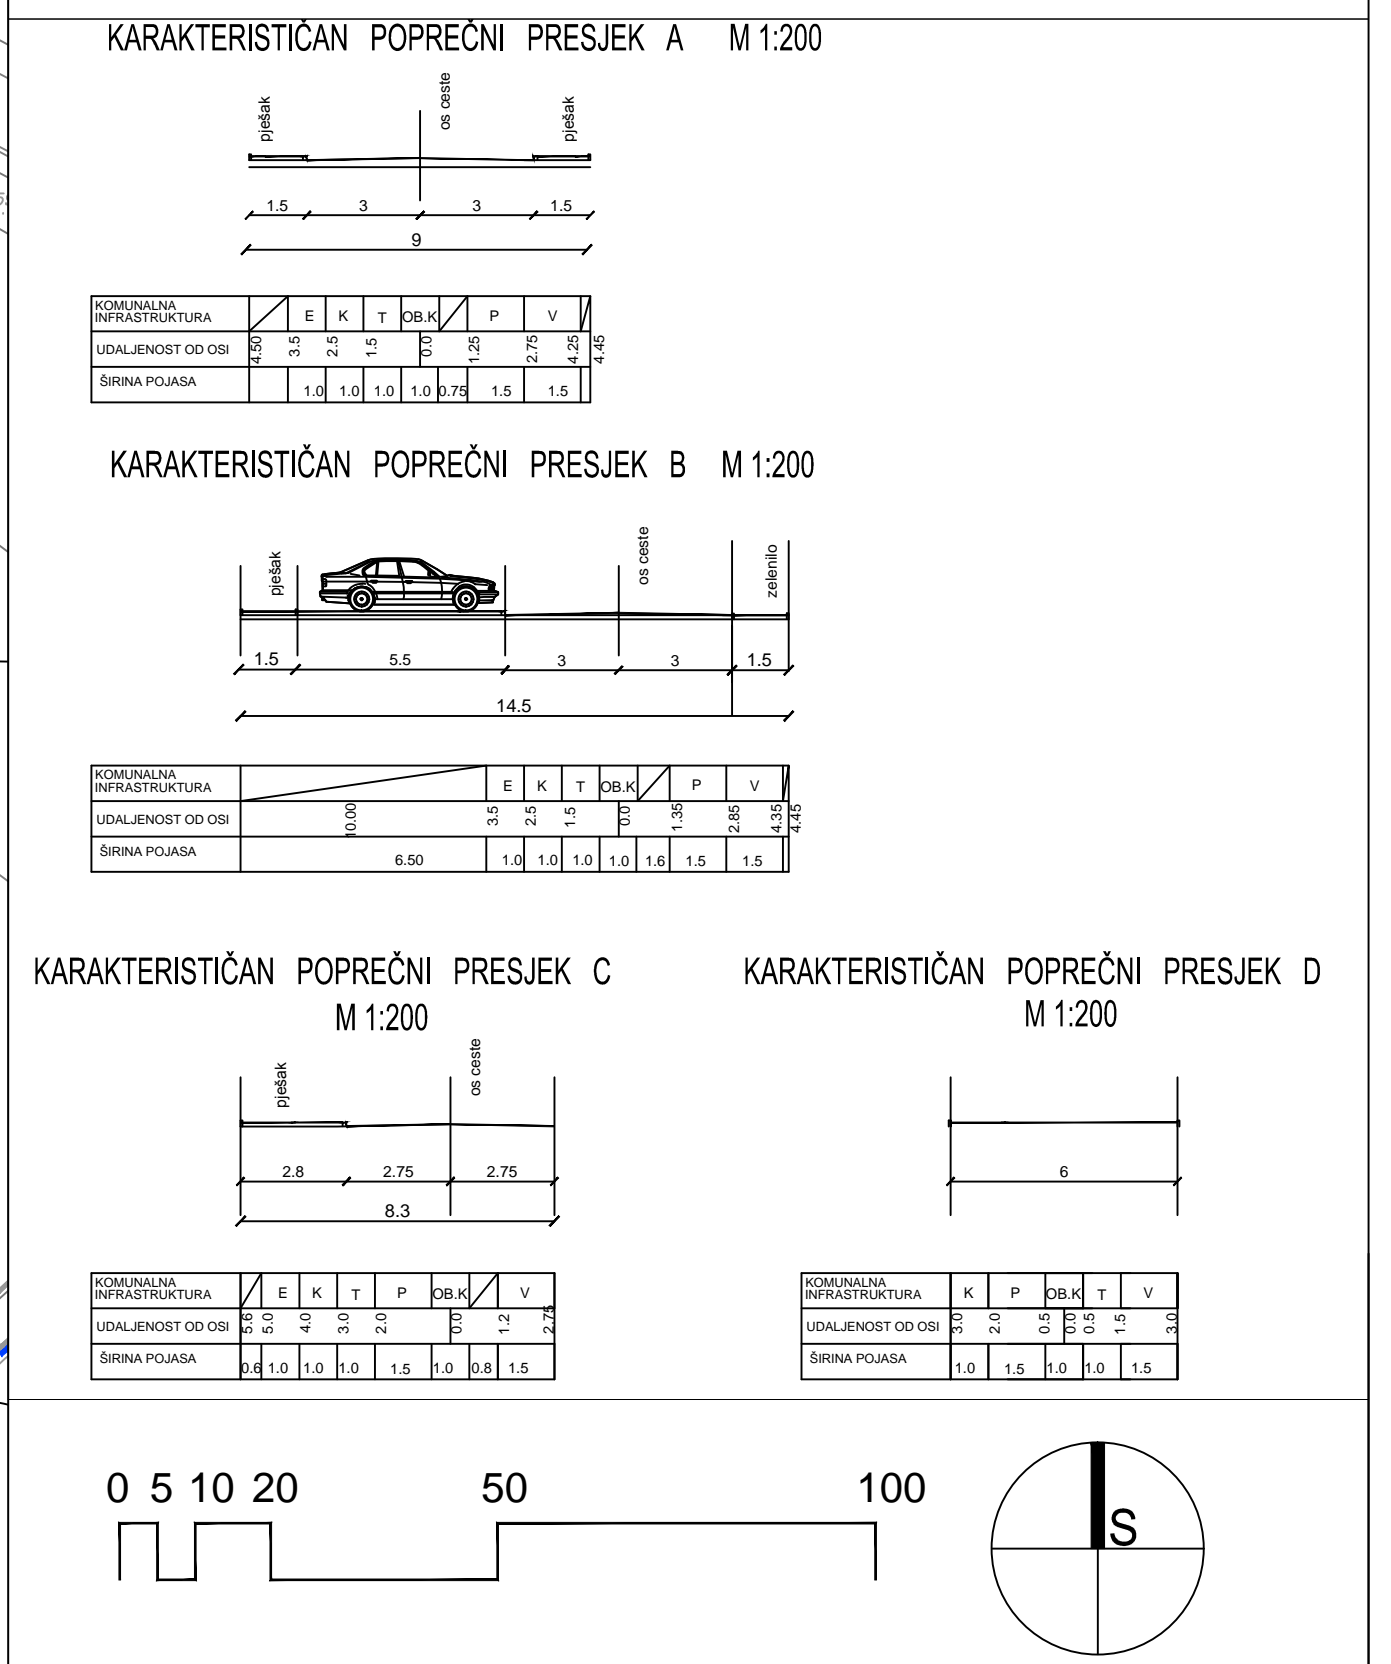

**OPĆINA PAKOŠTANE
UPU AUTOKAMP "VELIKA KURELA"
DRAGE**

**2. UVJETI PRIKLJUČENJA NA PROMETNU,
TELEKOMUNIKACIJSKU I KOMUNALNU REŽU**

Županija: Općina:	ZADARSKA PAKOŠTANE
Naziv prostornog plana:	URBANISTIČKI PLAN UREĐENJA AUTOKAMP "VELIKA KURELA" DRAGE
Naziv kartografskog prikaza:	VODNOGOSPODARSKI SUSTAV
Broj kartografskog prikaza:	2.3.
Mjerna kartografskog prikaza:	1:1000
Oskala o izradi prostornog plana: Sudbene glavice Općine Pakoštane 03. travnja 2009.	Oskala o donošenju plana: Sudbene glavice Općine Pakoštane br.314.
Javna rasprava (datum objave): 22.05.2011. Završetak: 26.05.2011. Zahtjev za izjavu: 26.05.2011.	Javni uvid odobren: 22.05.2011. do 01.07.2011. 01.07.2011. do 01.08.2011. do 01.07.2011.
Pričat šteta odgovornog za provođenje javne rasprave:	Odgovorna osoba za provođenje javne rasprave:
M.P.:	M.P.:
Pravna osoba koja je uradila plan:	ARHEO d.o.o. Tomislavova 11, Zagreb
Pričat pravne osobe koja je izradila plan:	M.P. Direktor: Mario Puzić, dipl.ing.arh.
Študirani u izradi plana: Aron Varga, dipl.ing.arh. - ovlašten arhitekt. Marko Puzić, dipl.ing.arh. - ovlašten arhitekt. Marko Puzić, dipl.ing.arh. - ovlašten arhitekt. Jelena Lukić, dipl.ing.arh.	Arno Horvat, dipl.ing.arh. - ovlašten inženjer. Doris Batušić, dipl.ing.arh. - ovlašten inženjer. Vesna Puzić, dipl.ing.arh. - ovlašten inženjer. Arno Varga, dipl.ing.arh. - ovlašten inženjer. Ivan Šović, ing. st.
Odgovorni voditelj izrade plana:	Arno Varga, dipl.ing.arh. - ovlašten arh.
Pričat Općinskog vijeća:	Prihodopisnik Općinskog vijeća: M.P.
Ispravak prostornog plana s izvornikom odobrenja:	Pričat nadležnog tijela: M.P.

