



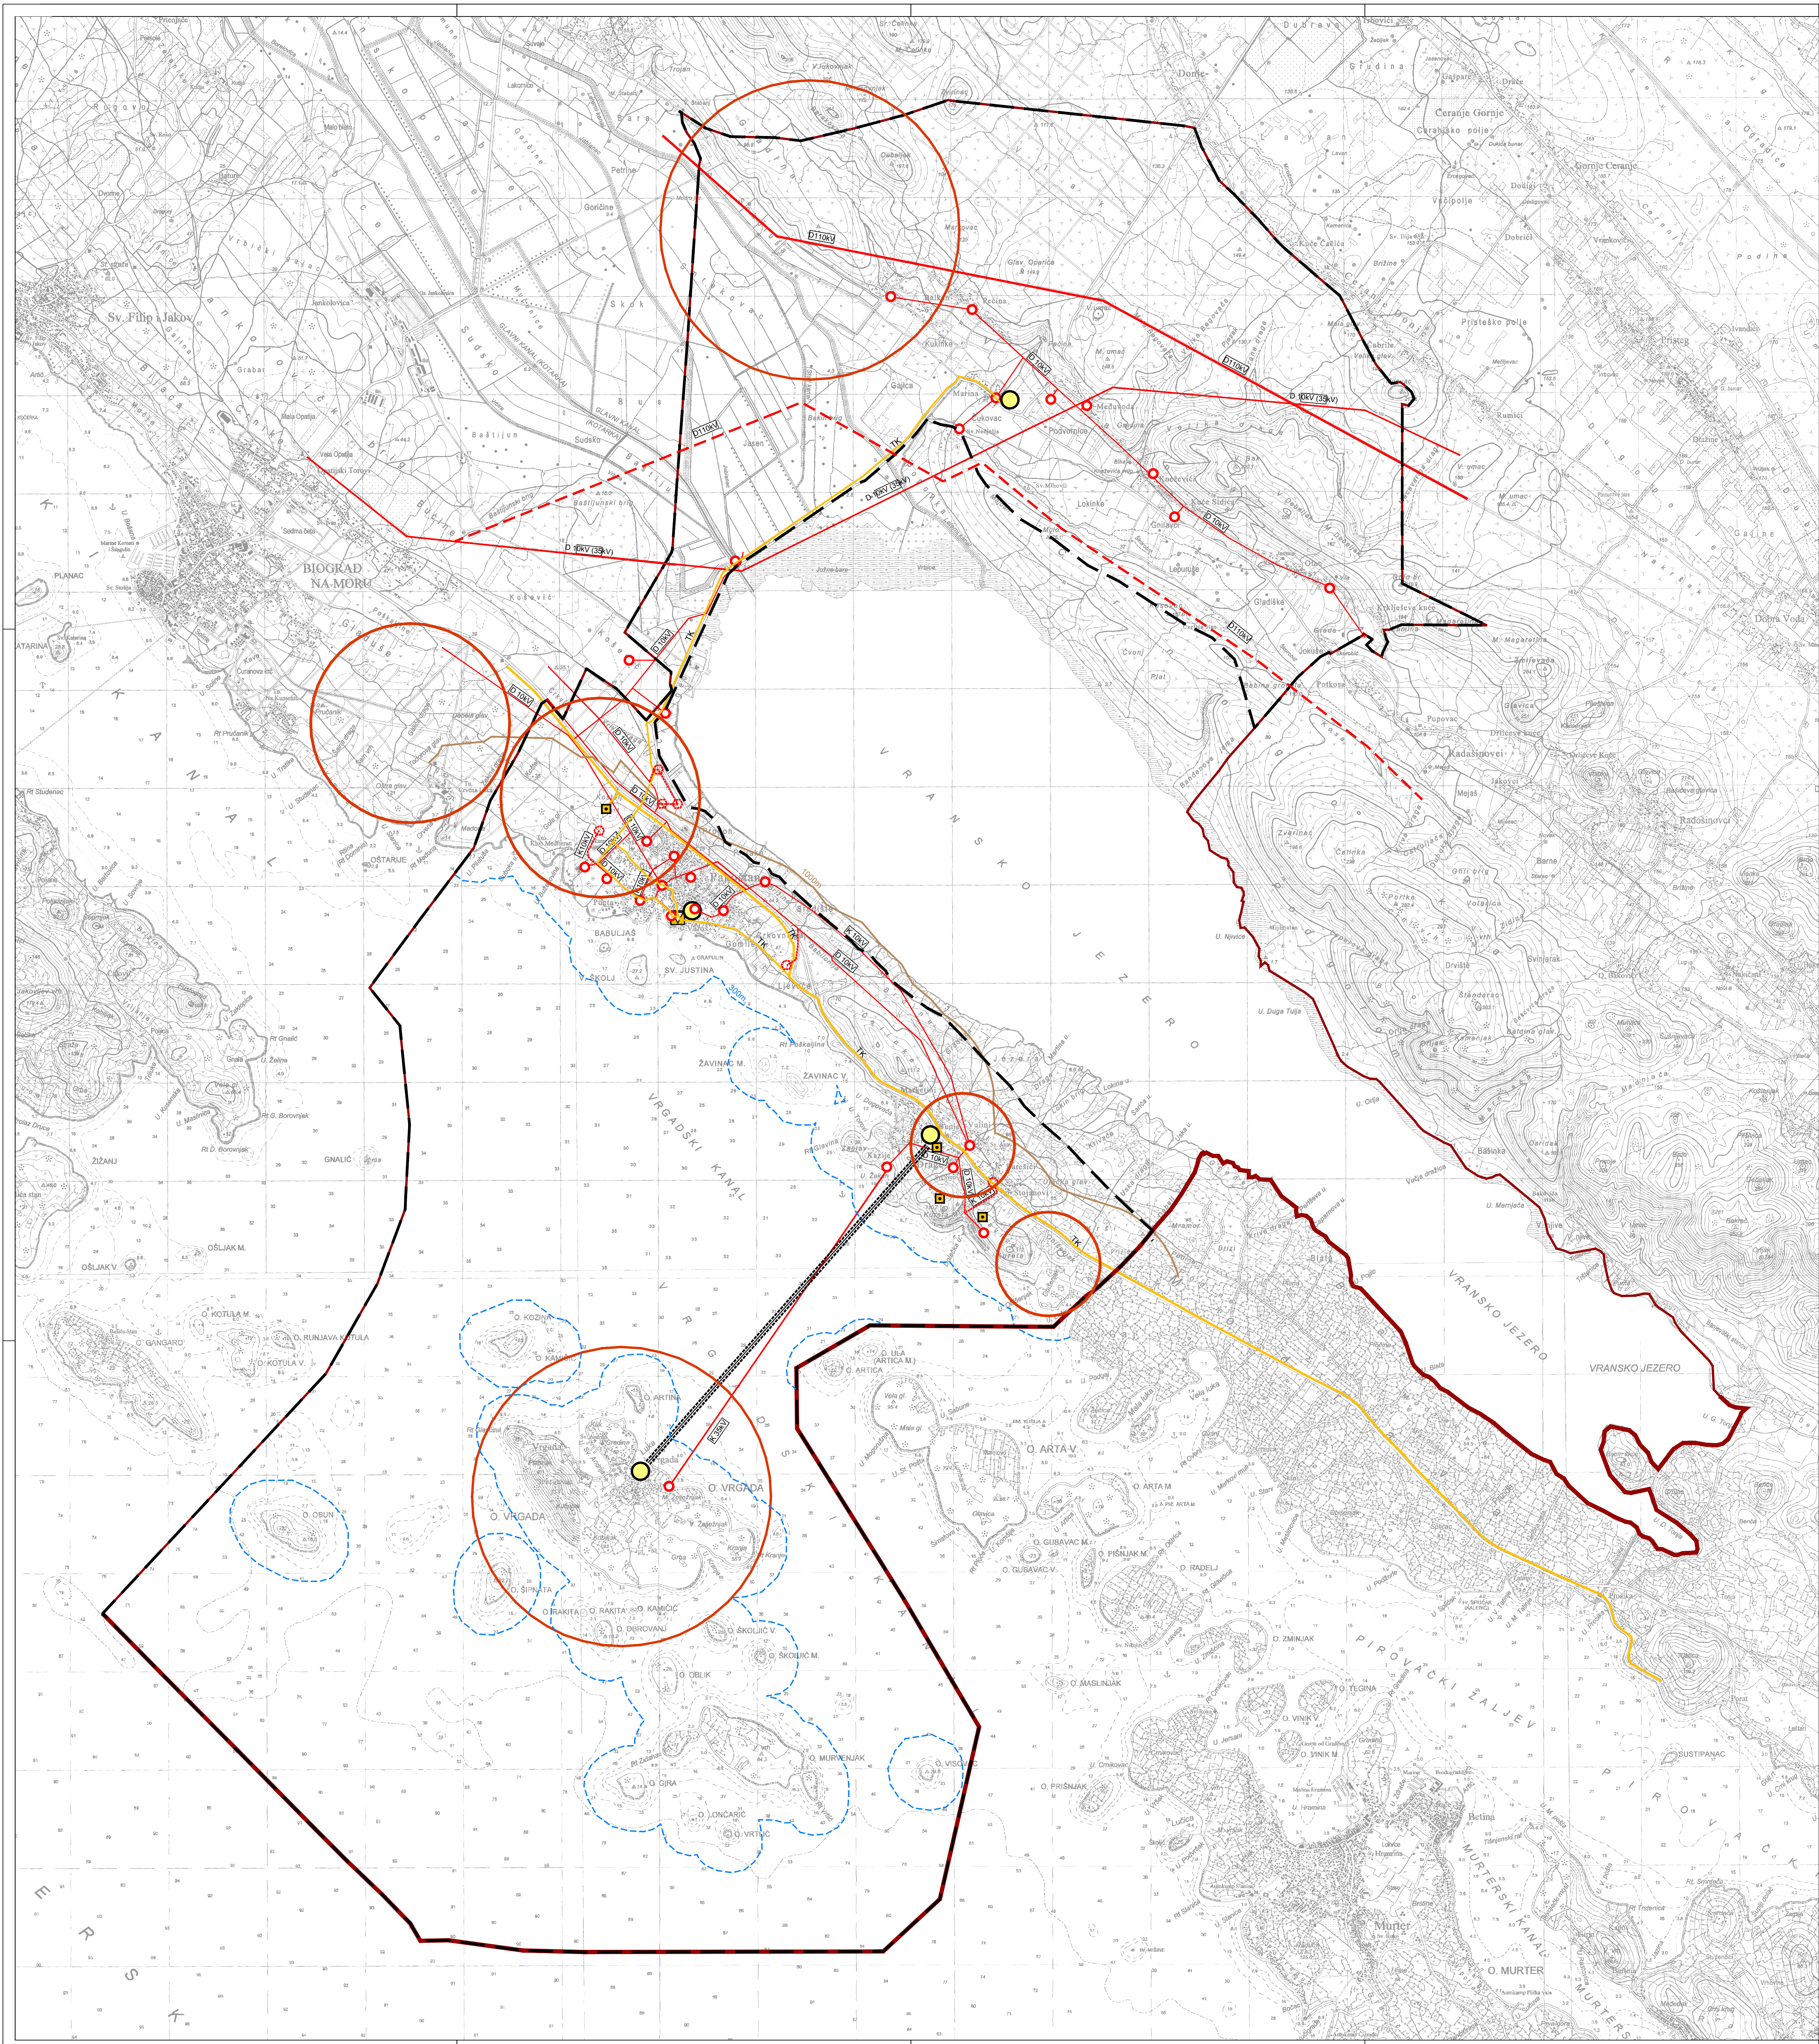

- LEGENDA**
- 0 GRANICE**
- ŽUPANIJSKA GRANICA
 - OPĆINSKA GRANICA
 - GRANICA NASELJA
 - OSTALE GRANICE
 - GRANICA OBLUHIVATA PLANA
 - GRANICA ZOPI-a 1000m
 - GRANICA ZOPI-a 300m
- 1. POŠTA I TELEKOMUNIKACIJE**
- 1.1 POŠTA**
- JEDINICA POŠTANSKE MREŽE
- 1.2 JAVNE TELEKOMUNIKACIJE**
- MJESNA TELEFONSKA CENTRALA
- VODOVI I KANALI**
- MAGISTRALNI VODOVI I KANALI
 - KORISNIČKI I SPOJNI VODOVI I KANALI
- JAVNE TELEKOMUNIKACIJE U FUNKCIJSKOJ MREŽI**
- BAZNA RADIJSKA STANICA
 - PLANIRANA LOKACIJA ELEKTRONIČKE KOMUNIKACIJE
- RADIO I TV SUSTAV VEŽA**
- RADIJSKI KORIDOR
- 2. ENERGETSKI SUSTAVI**
- 2.2 ELEKTROENERGETIKA**
- TRANSFORMATORSKA I RASKLOPNA POSTROJENJA
 - TS 10 kV
 - TS 10 kV - planirana
 - DALEKOVOD 110 kV
 - DALEKOVOD 110 kV - planirani
 - KABEL 35 kV
 - DALEKOVODOKABEL 10 kV
 - DALEKOVODOKABEL 10 kV - planirani

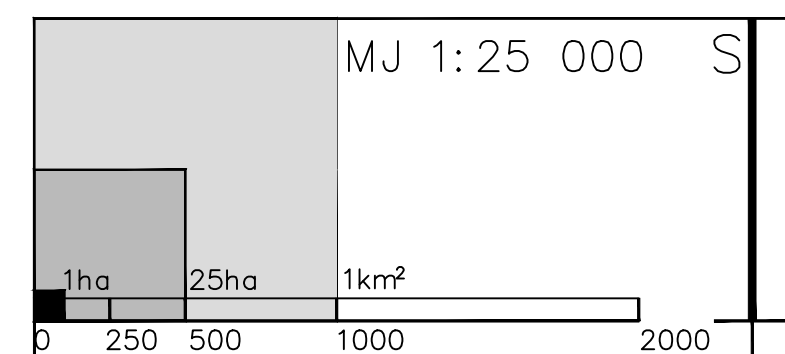

ARHEO d.o.o.
projektno inženjering

OPĆINA PAKOŠTANE	
II IZMJENE I DOPUNE PROSTORNOG PLANA	
UREĐENJA OPĆINE PAKOŠTANE	
2. INFRASTRUKTURNI SUSTAVI	
Zupanje: ZADARSKA PAKOŠTANE	
Naziv prostornog plana: II IZMJENE I DOPUNE PROSTORNOG PLANA UREĐENJA OPĆINE PAKOŠTANE	
Naziv kartografskog prikaza: TELEKOMUNIKACIJSKI I ENERGETSKI SUSTAVI	
Broj kartografskog prikaza: 2.A.	Mjerilo kartografskog prikaza: 1 : 25000
Odluka o izmjeni i dopuni PPUC-a Pakoštane: "Študentski planovi Općine Pakoštane" 02/14.	
Odluka o donošenju plana: "Študentski planovi Općine Pakoštane" 03/15.	
Izjava o izradi plana: "Zadarski list" 10.01.2015. do: 20.05.2015.	
Izjava o izradi plana: "Zadarski list" 09.05.2015. do: 27.05.2015.	
Podatci o tijelu odgovornom za provođenje javne rasprave: M.P.	
Podatci o tijelu odgovornom za provođenje javne rasprave: M.P.	
Suglasnost temeljem odredbe članka 158. Zakona o prostornom uređenju: "Nacionalni list" br. 153/13.	
Suglasnost temeljem odredbe članka 158. Zakona o prostornom uređenju: "Nacionalni list" br. 153/13.	
Pravna osoba koja je izradila plan: ARHEO d.o.o. Tomislavova 11, Zagreb.	
Pravna osoba koja je izradila plan: M.P.	
Stručni tim u izradi plana: Anon Varga, dipl.ing. arh., ovlašten arhitekt; Anon Varga, dipl.ing. arh., ovlašten arhitekt; Anon Varga, dipl.ing. arh., ovlašten arhitekt; Anon Varga, dipl.ing. arh., ovlašten arhitekt; Anon Varga, dipl.ing. arh., ovlašten arhitekt.	
Stručni tim u izradi plana: Anon Varga, dipl.ing. arh., ovlašten arhitekt; Anon Varga, dipl.ing. arh., ovlašten arhitekt; Anon Varga, dipl.ing. arh., ovlašten arhitekt; Anon Varga, dipl.ing. arh., ovlašten arhitekt; Anon Varga, dipl.ing. arh., ovlašten arhitekt.	
Odgovorni voditelj izrade plana: Mario Pantić, dipl.ing. arh., ovlašten arhitekt.	
Podatci Opcinskog vijeća: M.P.	
Podatci Opcinskog vijeća: M.P.	
Izjava o izradi prostornog plana s izvornikom opremanja: M.P.	