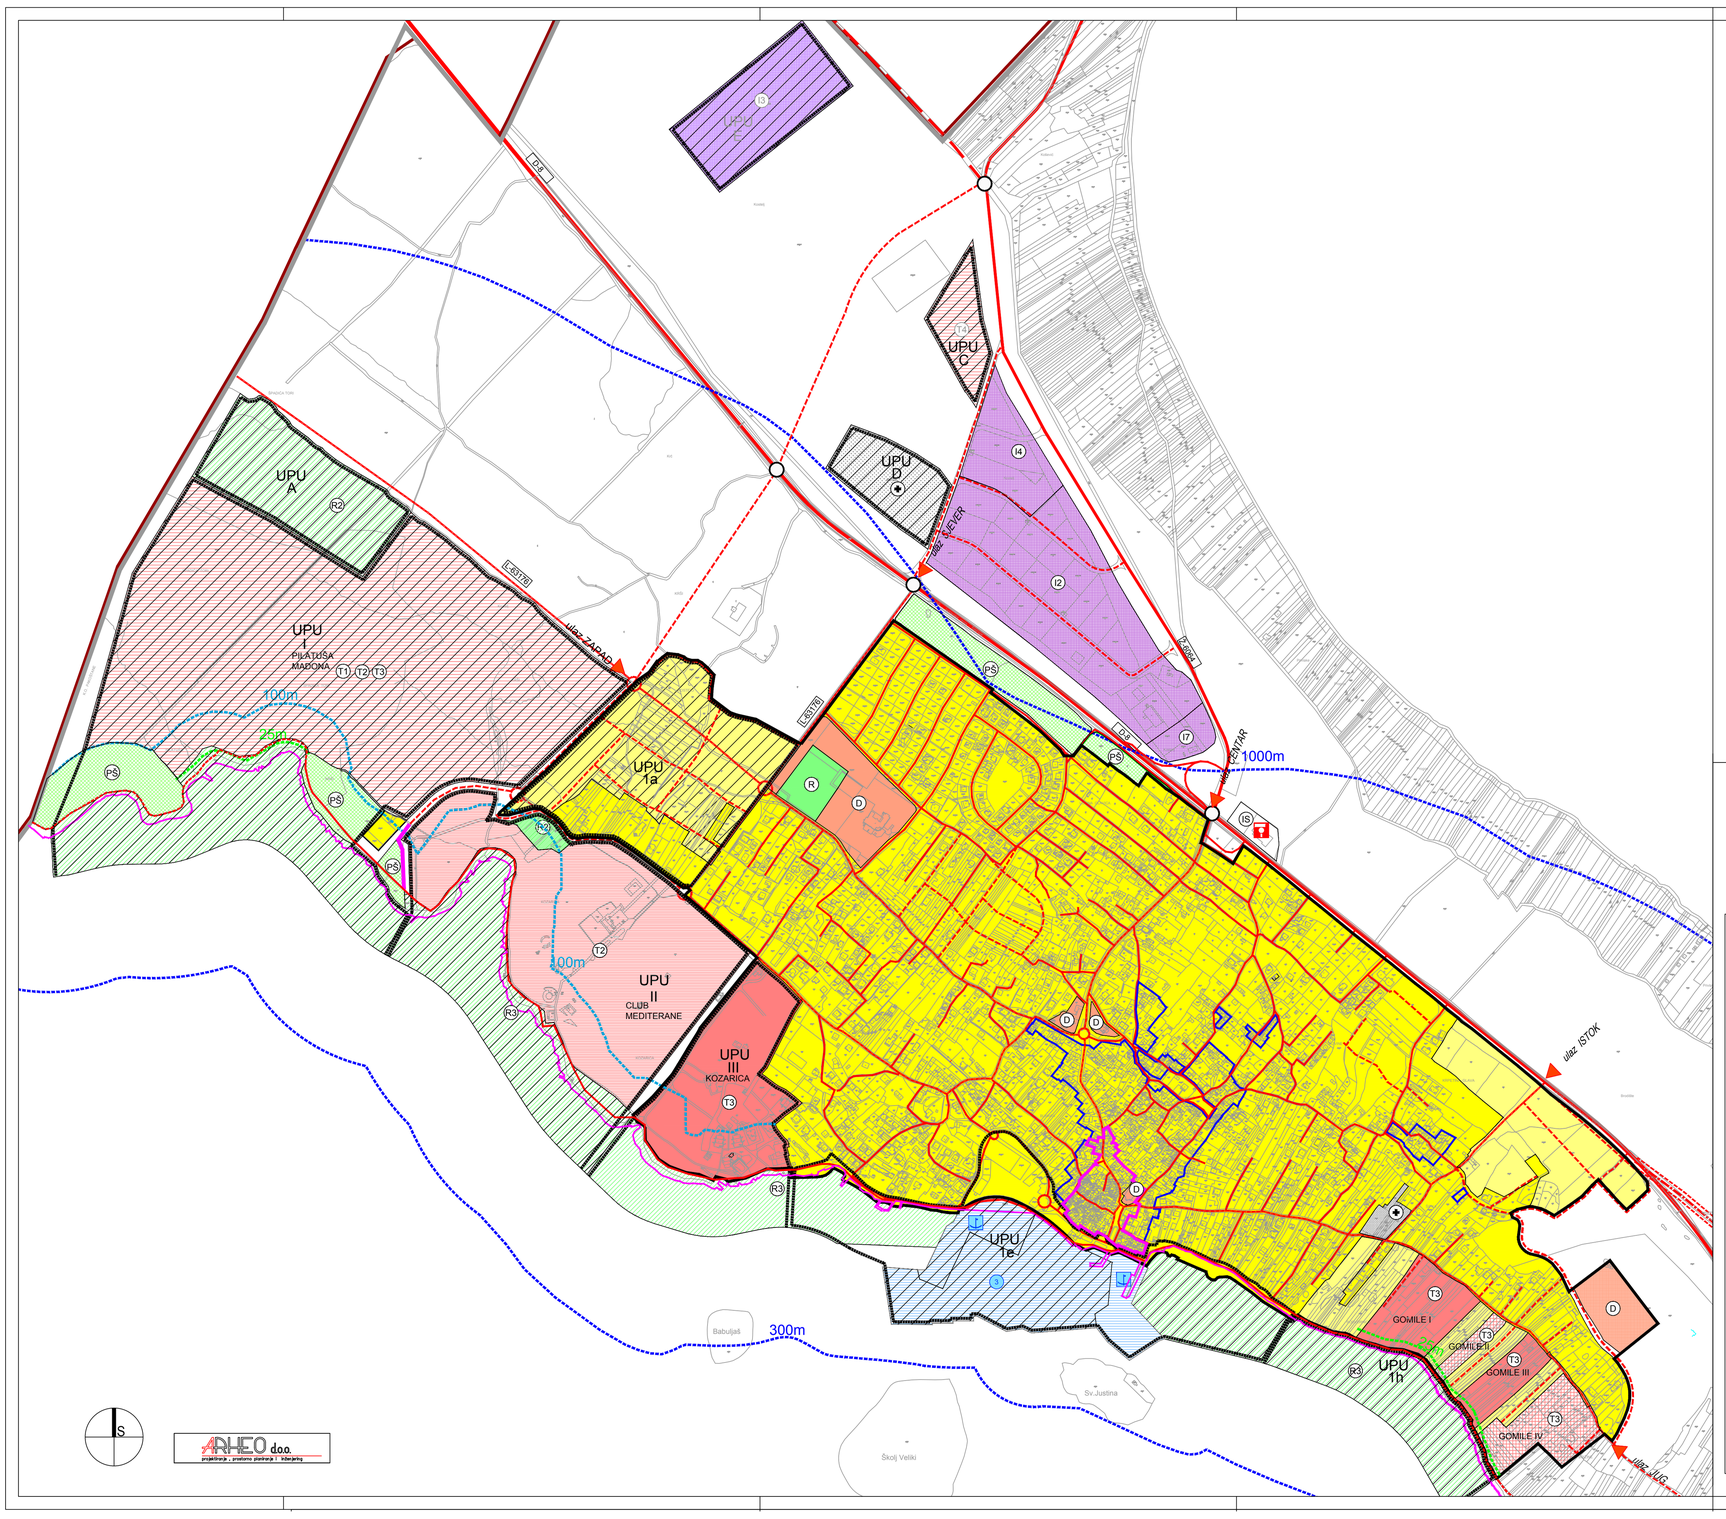

LEGENDA

OSTALE GRANICE

- GRANICA ZOP-a
- OBALNI POJAS 25 METARA
- OBALNI POJAS 100 M.
- LINIJA OBALE

RAZVOJ I UREĐENJE POVRŠINA NASELJA

- GRANICA GRAĐEVINSKOG PODRUČJA NASELJA

izgrađeni/neizgrađeni dio

- GRAĐEVINSKO PODRUČJE NASELJA
- UGOSTITELJSKO TURISTIČKA NAMJENA kamp - T3
- JAVNA I DRUŠTVENA NAMJENA
- GROBLJE
- SPORTSKO REKREACIJSKA NAMJENA sport i rekreacija - R, R2,

RAZVOJ I UREĐENJE POVRŠINA IZVAN NASELJA

izgrađeni/neizgrađeni dio

- GOSPODARSKA NAMJENA-PROIZVODNA pretežito zanatska - gl.pretežito zanatska proizvodnja - I4 pomoćni gospodarski objekti-I3, komplementarne djelatnosti-I7
- UGOSTITELJSKO TURISTIČKA NAMJENA turističko naselje - T2, zabavni park - T4
- INFRASTRUKTURNI SUSTAVI
- GROBLJE
- SPORTSKO REKREACIJSKA NAMJENA sport i rekreacija - R, R2,plaža-R3
- NEUREĐENI DIO GRAĐEVINSKOG PODRUČJA

POSEBNA OGRANIČENJA U KORIŠTENJU
ZAŠTIĆENI DIJELOVI PRIRODE

- PARK -ŠUMA

PROMET
CESTOVNI PROMET

- OSTALE DRŽAVNE CESTE
- ŽUPANIJSKA CESTA
- MOGUĆI ILI ALTERNATIVNI KORIDOR (TRASA) CESTA
- GLAVNE MJESNE ULICE
- OSTALE ULICE
- KRIŽANJA VIŠE RAZINE USLUGE
- PJEŠAČKA ŠETNICA UZ MORE
- ulaz JUG GLAVNI SMJEROVI ULAZA U NASELJE
- BENZINSKA POSTAJA

POMORSKI PROMET
MORSKA LUKA OTVORENA ZA JAVNI PROMET

koponeni/morski dio

- LOKALNI ZNAČAJ

MORSKA LUKA POSEBNE NAMJENE

- luka nautičkog turizma,

PODRUČJA I DIJELOVI PRIMJENE PLANSKIH MJERA ZAŠTITE

- OBUHVAT OBVEZNE IZRADE DETALJNIJIH PLANOVA
- GRANICA GUSTO IZGRAĐENOG DIJELA
- STARA JEZGRA NASELJA

OPĆINA PAKOŠTANE
II IZMJENE I DOPUNE PROSTORNOG PLANA UREĐENJA OPĆINE PAKOŠTANE

4.GRAĐEVINSKO PODRUČJE NASELJA

Županija:	ZADARSKA ŽUPANIJA		
Općina:	PAKOŠTANE		
Naziv prostornog plana:	II IZMJENE I DOPUNE PROSTORNOG PLANA UREĐENJA OPĆINE PAKOŠTANE		
Naziv kartografskog prikaza:	PAKOŠTANE		
Broj kartografskog prikaza	4.1.	Mjerilo kartografskog prikaza	1 : 5000
Odluka o izradi plana: "Službeni glasnik Općine Pakoštane" 02/14.		Odluka o donošenju plana "Službeni glasnik Općine Pakoštane" 03/15.	
Objava javne rasprave: "Zadarski list" 10.01.2015. "Zadarski list" 09.05.2015.		Javni uvid održan: od: 19.01.2015. do: 02.02.2015.	Ponovni javni uvid održan: od: 20.05.2015. do: 27.05.2015.
Pečat tijela odgovornog za provođenje javne rasprave: M.P.		Odgovorna osoba za provođenje javne rasprave: Milivoj Kurtov, oec.	
Suglasnost temeljem odredbe članka 108. Zakona o prostornom uređenju ("Narodne novine", br. 153/13) Ministarstvo graditeljstva i prostornoga uređenja, Uprava za prostorno uređenje, pravne poslove i programe Europske unije Kl:350-02/15-11/51 Ur.br.:531-05-15-5, od 08.12. 2015.			
Pravna osoba koja je izradila plan:		ARHEO d.o.o., Zagreb Tomislavova 11	
Pečat pravne osobe koja je izradila plan: M.P.		Direktor : Mario Pezelj, dipl.ing.arh.,ovlašteni arh.urbanist	
Stručni tim u izradi plana: Aron Varga, dipl.ing.arh.- ovlašteni arhitekt Branimir Poje, dipl.ing.arh.- ovlašteni arhitekt Mario Pezelj, dipl.ing.arh.,ovlašteni arh.urbanist Antonio Baković, dipl.ing.grad.,ovlašteni ing.grad. Josip Horvat, dipl.ing.prom.-ovlašteni ing.		Jelena Luketa, dipl.ing.arh. Vera Varga, dip.biolog Vesna Pezelj, dipl.sociolog Damir Batarelo, dipl.iur. Mile Naglić, ing.el.	
Odgovorni voditelj izrade plana:		Mario Pezelj, dipl.ing.arh.,ovlašteni arh.urbanist	
Pečat Općinskog vijeća: M.P.		Predsjednik Općinskog vijeća: g. Slavko Maksan	
Istovjetnost prostornog plana s izvornikom ovjerava:		Pečat nadležnog tijela: M.P.	