


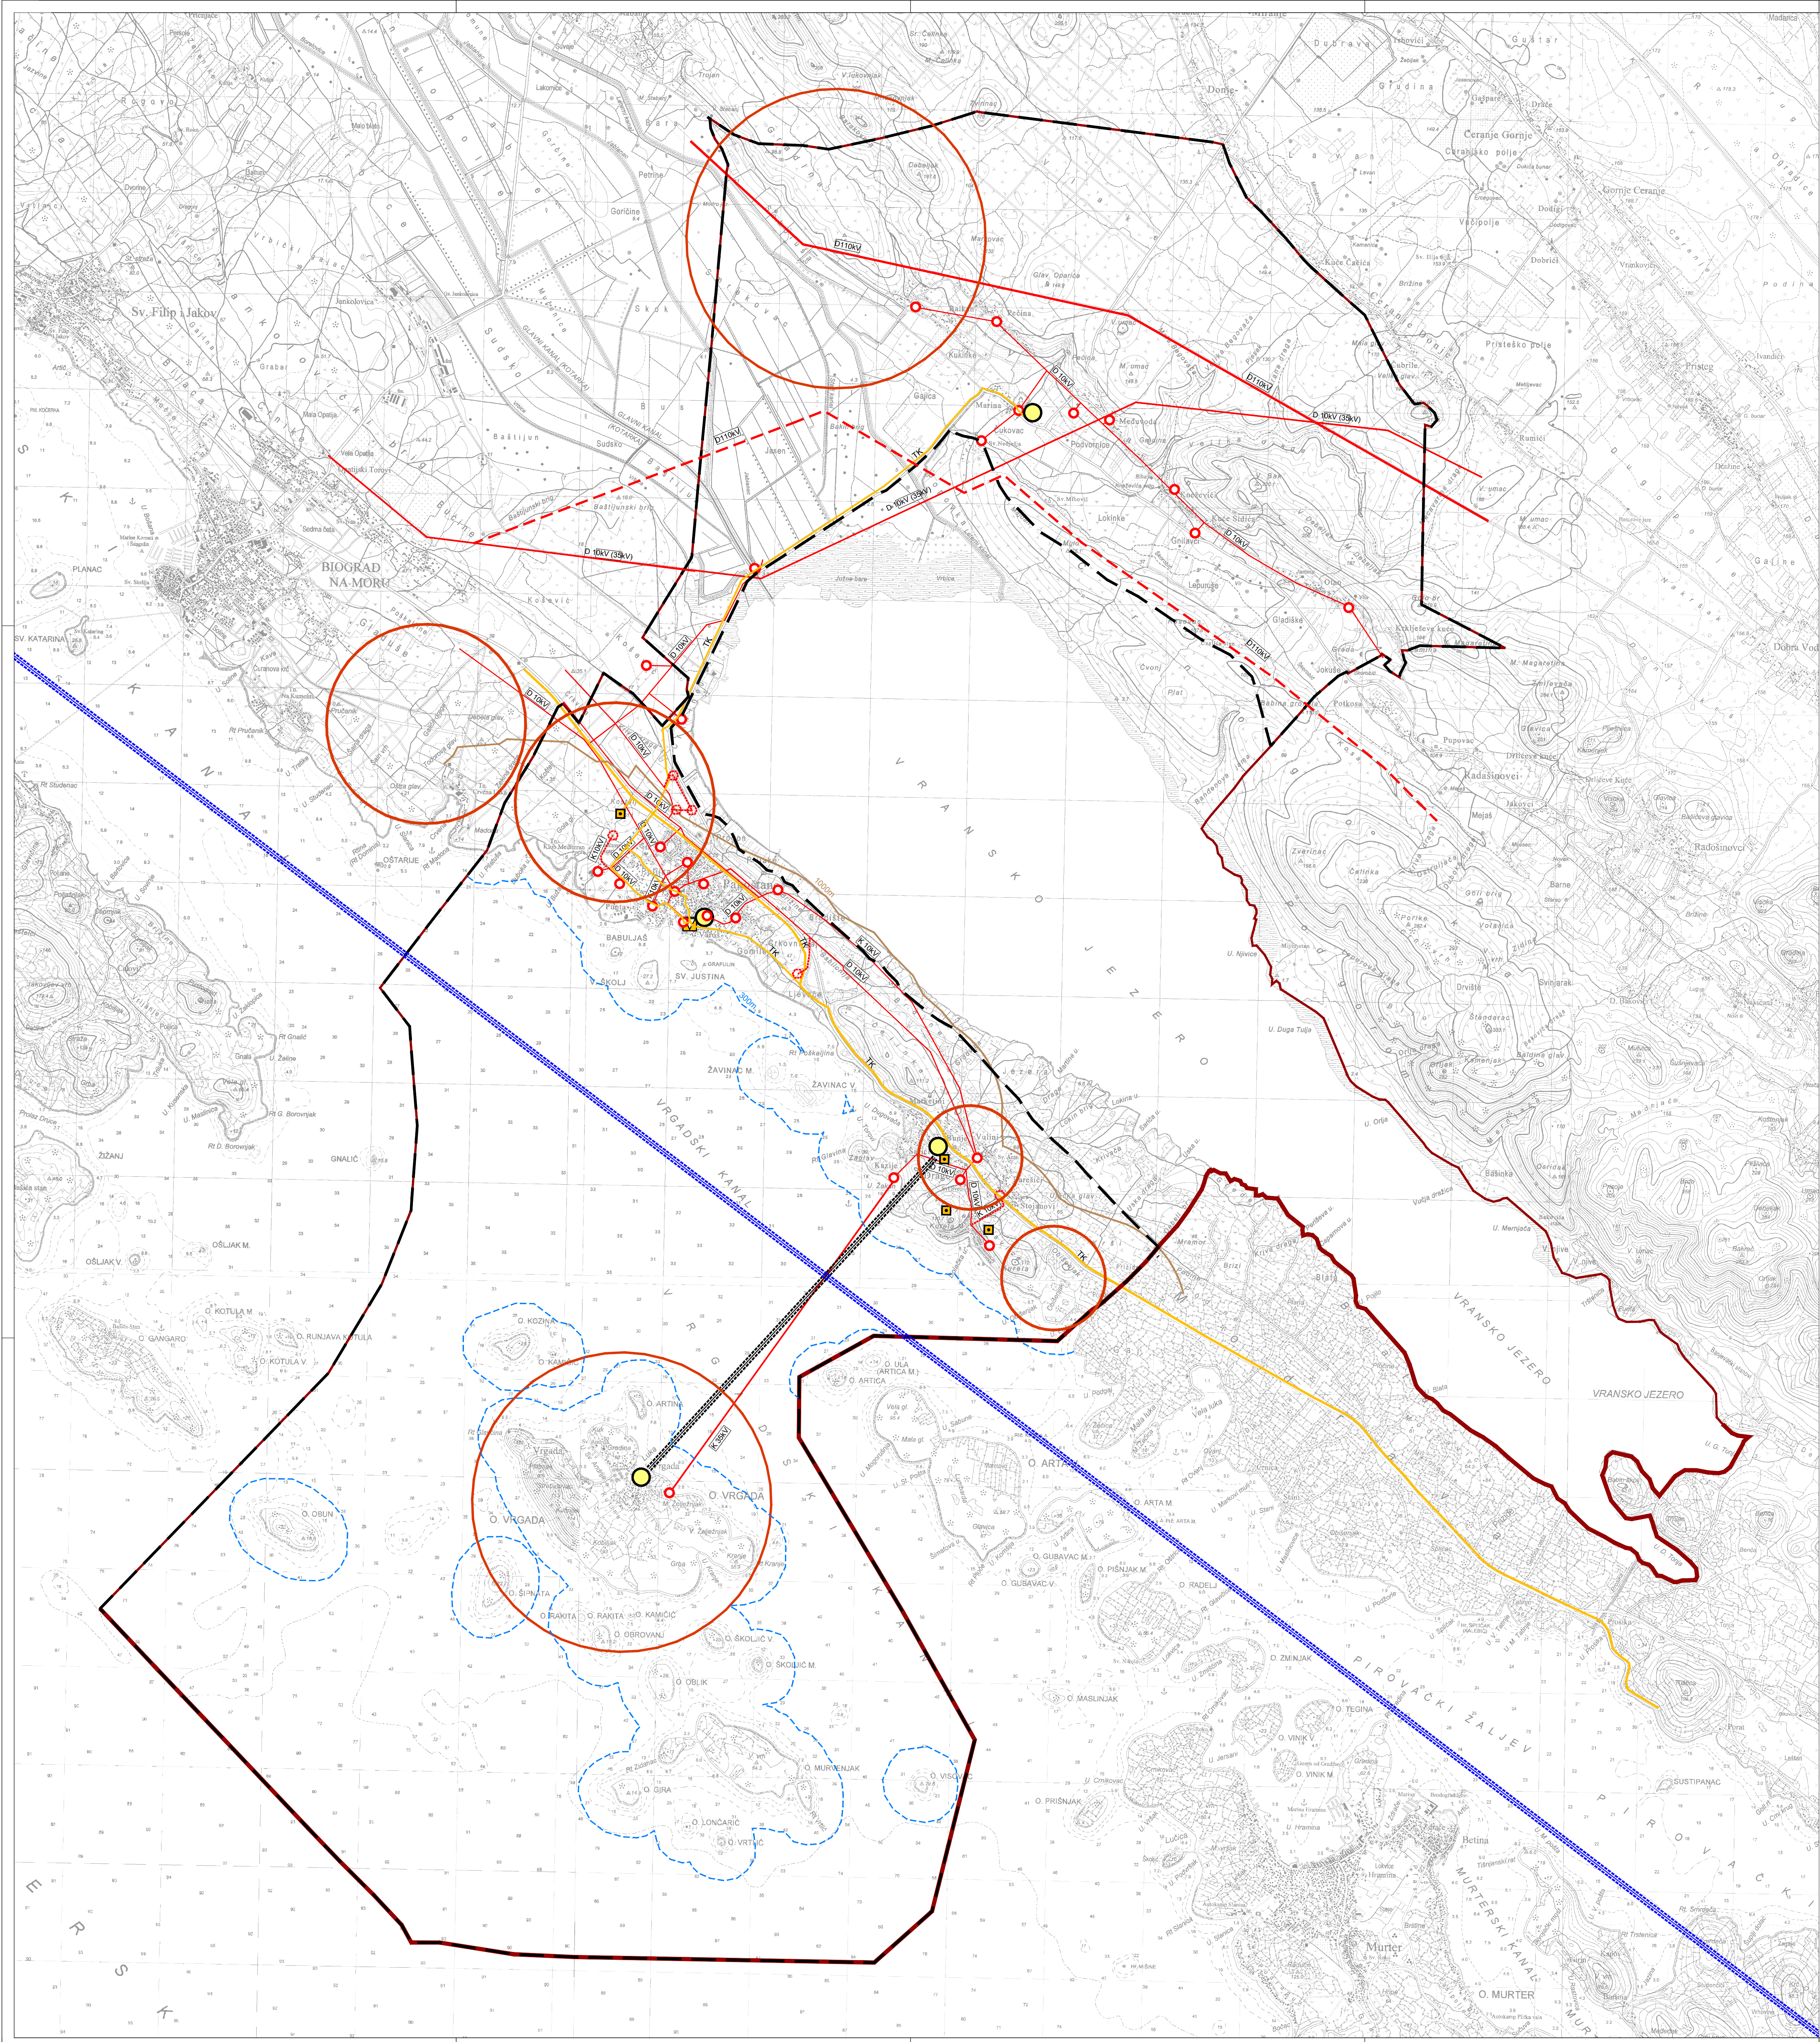

LEGENDA

0. GRANICE

- ŽUPANIJSKA GRANICA
- OPĆINSKA GRANICA
- GRANICA NASELJA
- OSTALE GRANICE
- GRANICA OBUHVATA PLANA
- GRANICA ZOP-a 1000m
- GRANICA ZOP-a 300m

1. POŠTA I TELEKOMUNIKACIJE

1.1. POŠTA

- JEDINICA POŠTANSKE MREŽE

1.2. JAVNE TELEKOMUNIKACIJE

- MJESNA TELEFONSKA CENTRALA

VODOVI I KANALI

- MAGISTRALNI VODOVI I KANALI
- KORISNIČKI I SPOJNI VODOVI I KANALI

JAVNE TELEKOMUNIKACIJE U POKRIVNOJ MREŽI

- BAZNA RADUSKA STANICA
- PLANIRANA LOKACIJA ELEKTRONIČKE KOMUNIKACIJE

RADIO I TV SUSTAV VEZA


- RADUSKI KORIDOR
- RADUSKI KORIDOR PLANIRANI

2. ENERGETSKI SUSTAVI

2.2. ELEKTROENERGETIKA

TRANSFORMATORSKA I RADUSKOPNA POSTROJENJA

- TS 10 kV
- TS 10 kV planirana
- DALEKOVOD 110 kV
- DALEKOVOD 110 kV planirani
- KABEL 35 kV
- DALEKOVOD KABEL 10 kV
- DALEKOVOD KABEL 10 kV planirani

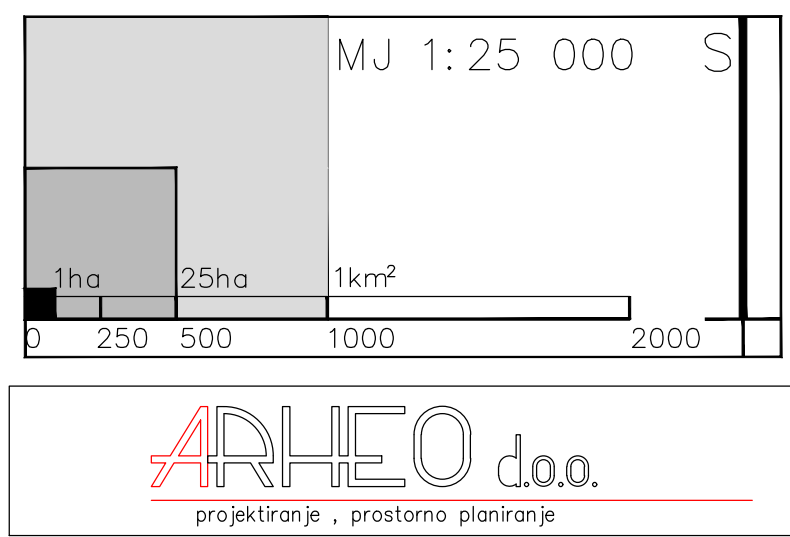

OPĆINA PAKOŠTANE IV IZMJENE I DOPUNE PROSTORNOG PLANA UREĐENJA OPĆINE PAKOŠTANE

2. INFRASTRUKTURNI SUSTAVI

Županija: Općina:	ZADARSKA PAKOŠTANE	
Naziv prostornog plana:	IV IZMJENE I DOPUNE PROSTORNOG PLANA UREĐENJA OPĆINE PAKOŠTANE	
Naziv kartografskog prikaza:	TELEKOMUNIKACIJSKI I ENERGETSKI SUSTAVI	
Broj kartografskog prikaza:	2.A.	Mjerilo kartografskog prikaza: 1 : 25000
Odobila o izradi i izdaju PPUS Općine Pakoštane:	Odluka o donošenju plana	
Javna rasprava (datum objave):	"Javna rasprava Općine Pakoštane" 02/17.	
Četvrti list: 02.11.2018.	od 12.11.2018.	
Pečat tijela odgovornog za provođenje javne rasprave:	Odgovorna osoba za provođenje javne rasprave:	
M.P.	 Marijana Doden, dipl. iur.	
Suglasnost temeljen na odredbi članka 108. Zakona o prostornom uređenju ("Narodne novine" br. 153/13, 65/17 i 114/18).	Ministarstvo graditeljstva i prostornog uređenja. Uprava za prostorno uređenje, pravne poslove i programe Europske unije	
Pravna osoba koja je izradila plan:	ARHEO d.o.o.	
Pečat pravne osobe koja je izradila plan:	M.P.	
Stručni tim u izradi plana:	Direktor: Mario Puzić, dipl. ing. arh. - ovlašten arh. urbanist	
Stručni tim u izradi plana:	Stručni tim: dipl. ing. arh. - ovlašten arh. urbanist	
Stručni tim u izradi plana:	Vera Varga, dipl. inž. arh. - ovlašten arh. urbanist	
Stručni tim u izradi plana:	Vesna Pizelj, dipl. inž. arh. - ovlašten arh. urbanist	
Stručni tim u izradi plana:	Dami Babić, dipl. iur.	
Stručni tim u izradi plana:	Ivan Šović, ing. arh.	
Odgovorni voditelj izrade plana:	Mario Pizelj, dipl. ing. arh. - ovlašten arh. urbanist	
Pečat Općinskog vijeća:	Predsjednik Općinskog vijeća:	
M.P.	 Slavko Maksić	
Ispravnost prostornog plana s izvornikom potvrđena:	Pečat nadležnog tijela:	
.....	M.P.	